
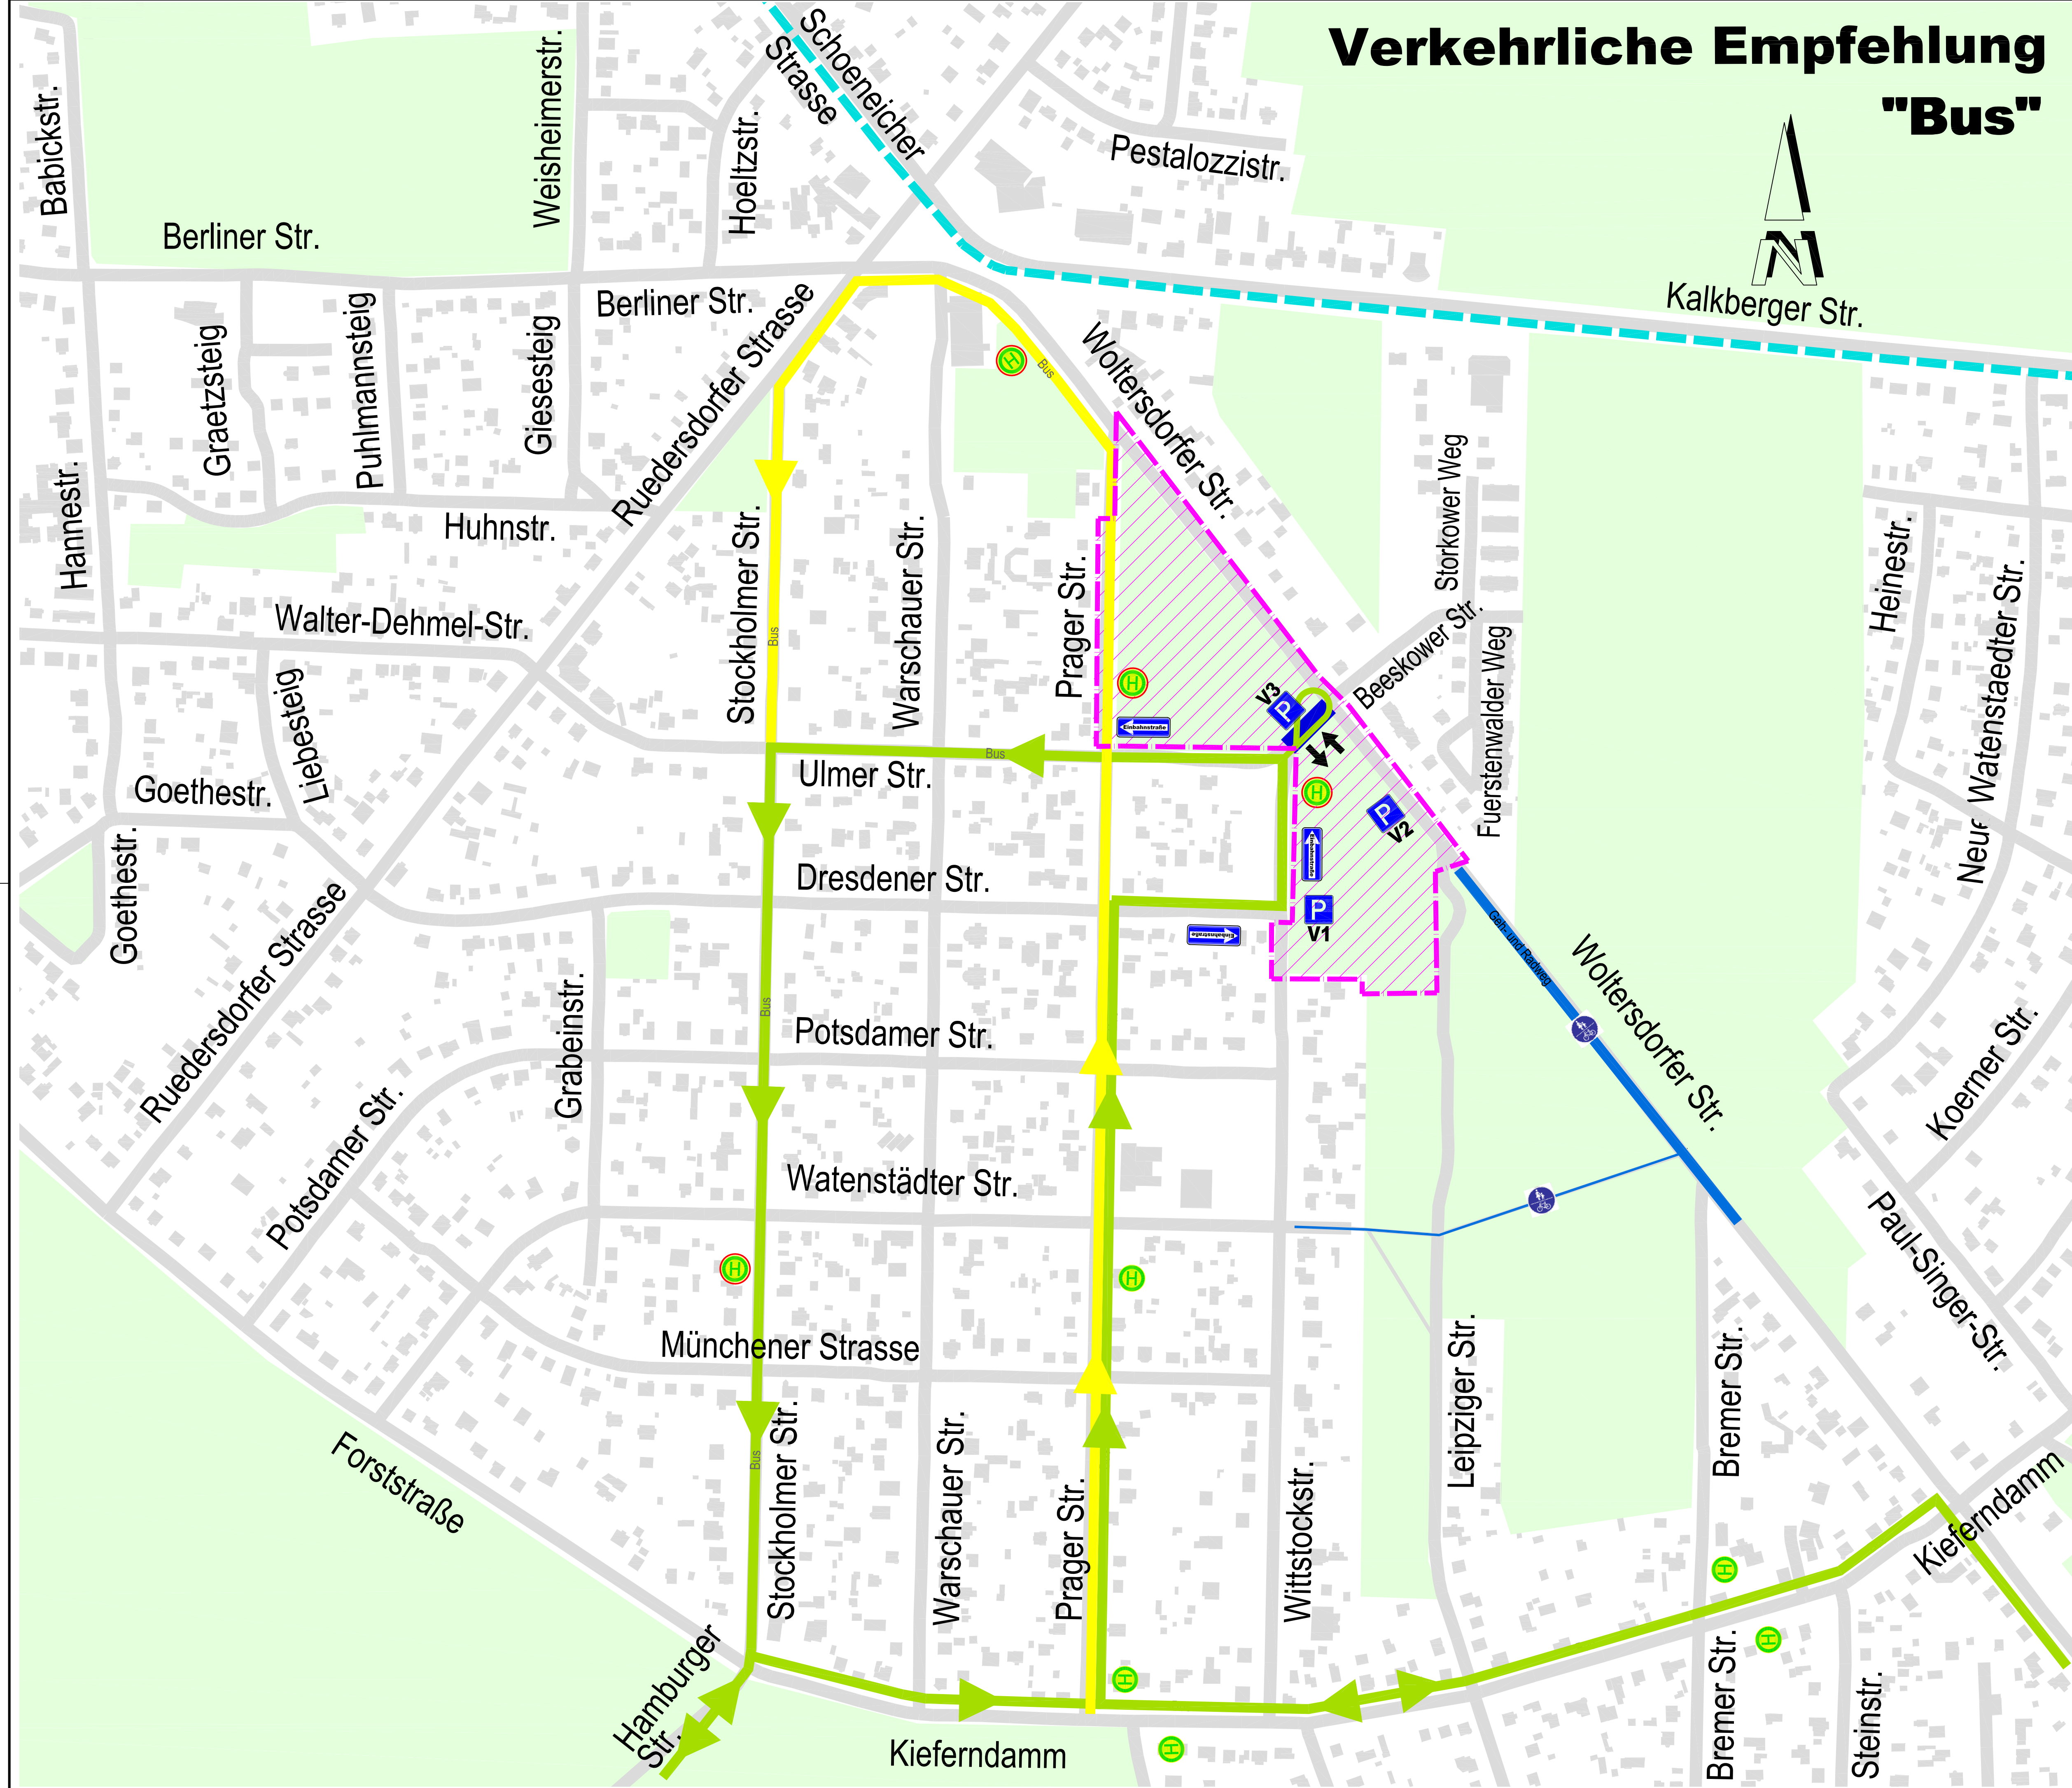


# Verkehrliche Empfehlung "Bus"

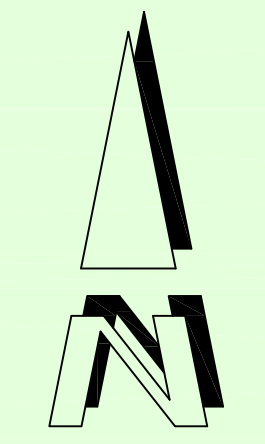

- LEGENDE**
- Fernradweg; für den Durchgangsverkehr gesperrt
  - Straßenbahn
  - Haltestelle vorhanden
  - Erschließung Bus Variante 1
  - Erschließung Bus Variante 2
- Planung Verkehr Gymnasium
- K & R (Kiss & Ride) (Ulmer Platz)
  - Parkverbot - Zone
  - Haltestelle geplant
  - Haupteingang
  - B-Plan 25/19 "Weiterführende Schule Wittstock-/Waltersdorfer Straße"

Bauherr: Gemeinde Schöneiche bei Berlin Landkreis Oder - Spree Dorfau 1 15566 Schöneiche bei Berlin Tel.: 030 643304-0 Fax.: 030 643304-155		Planverfasser: <b>VOIGT INGENIEURE</b> VOIGT INGENIEURE GmbH Niederlassung Cottbus Parzellenstraße 10 03046 Cottbus Tel.: (0 355) 529 727 12 Fax.: (0 355) 529 727 90	
Proj./Bauwerk: Bebauungsplan 25/19 "Weiterführende Schule Wittstockstraße / Waltersdorfer Straße" Planung Verkehr im Quartier Ruedersdorfer Straße, Waltersdorfer Straße und Kieferndamm, einschl. KP Ruedersdorfer Straße mit der B 302			
Planungsphase: Verkehrsplanerische Untersuchung		Bearbeitet: Stephan Gezeichnet: Grundmann Geprüft: Szimmat Datum: 20.08.2021 Projektnummer: 399-0140	Maßstab: 1 : 2500 Zeichnung Nr.: 3
Planart: Lageplan Verkehrliche Empfehlungen Bus		Gewerk: Verkehrsanlagen	