
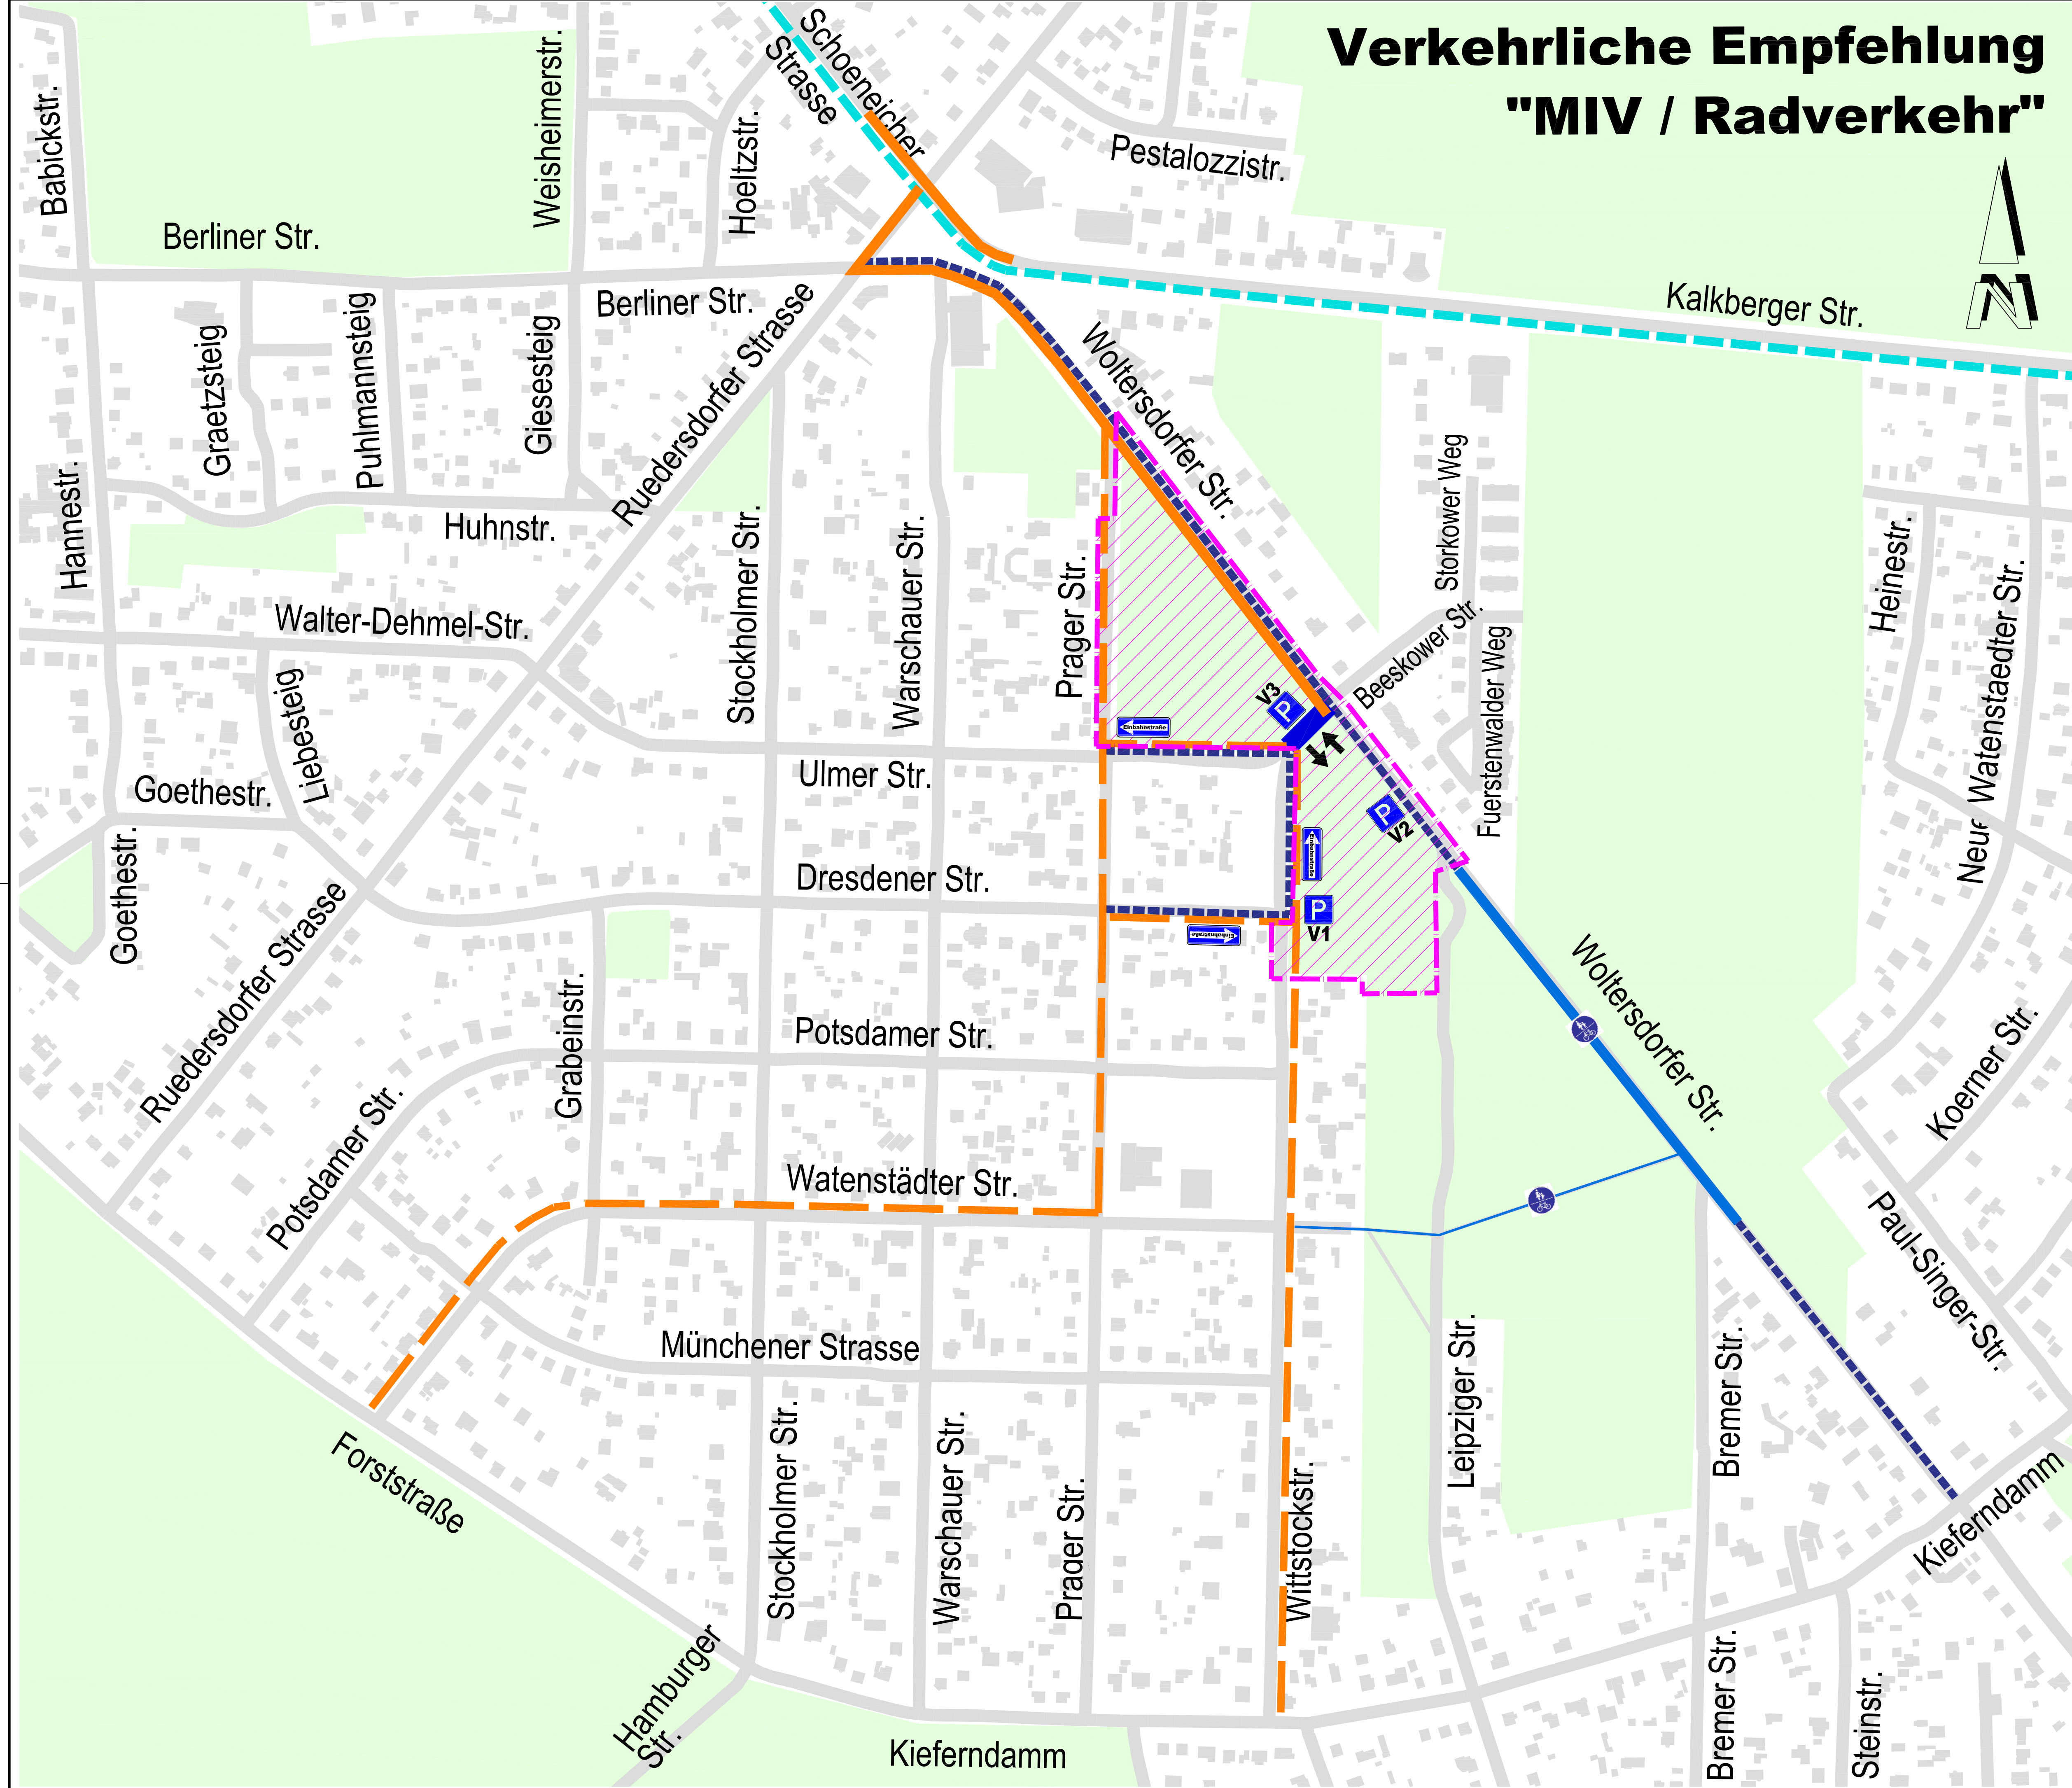


Verkehrliche Empfehlung "MIV / Radverkehr"

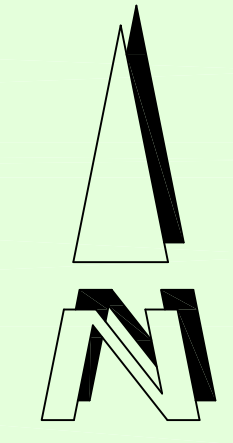

- LEGENDE**
- Bestand Fernradweg; für den Durchgangsverkehr gesperrt
 - Straßenbahn
 - Haltestelle vorhanden
 - Planung Verkehr Gymnasium perspektivischer HAUPT-Hol- und Bringverkehr Gymnasium
 - perspektivischer NEBEN-Hol- und Bringverkehr Gymnasium
 - Ausbau Verkehrsanlagen für Gymnasium erforderlich
 - K & R (Kiss & Ride) (Ulmer Platz)
 - Parkverbot - Zone
 - Parkplatz für Lehrerschaft und Angestellte
 - V1 - östlich der Wittstockstraße
 - V2 - südwestlich der Woltersdorfer Straße mit Ausbau der Fahrbahn bis Parkplatz
 - V3 - nördlich der Ulmer Straße, straßenbegleitend - nördlich des Ulmer Platzes, als Parkplatz
 - Haupteingang
 - B-Plan 25/19 "Weiterführende Schule Wittstock-/ Woltersdorfer Straße"

Bauherr: Gemeinde Schöneiche bei Berlin Landkreis Oder - Spree Dorfäue 1 15566 Schöneiche bei Berlin Tel.: 030 643304-0 Fax.: 030 643304-155		Planverfasser: VOIGT INGENIEURE VOIGT INGENIEURE GmbH Niederlassung Cottbus Parzellenstraße 10 03046 Cottbus Tel.: (0 355) 529 727 12 Fax.: (0 355) 529 727 90	
Proj./Bauwerk: Bebauungsplan 25/19 "Weiterführende Schule Wittstockstraße / Woltersdorfer Straße" Planung Verkehr im Quartier Ruedersdorfer Straße, Woltersdorfer Straße und Kieferndamm, einschl. KP Ruedersdorfer Straße mit der B 302			
Planungsphase: Verkehrsanlagen		Maßstab: 1 : 2500	
Planart: Lageplan Verkehrliche Empfehlungen MIV / Radverkehr		Zeichnung Nr.: 2	
Gewerk: Verkehrsanlagen		Bearbeitet: Stephan Gezeichnet: Grundmann Geprüft: Szimmat Datum: 20.08.2021 Projektnummer: 399-0140	