


Verkehrliche Empfehlung "Straßenbahn"

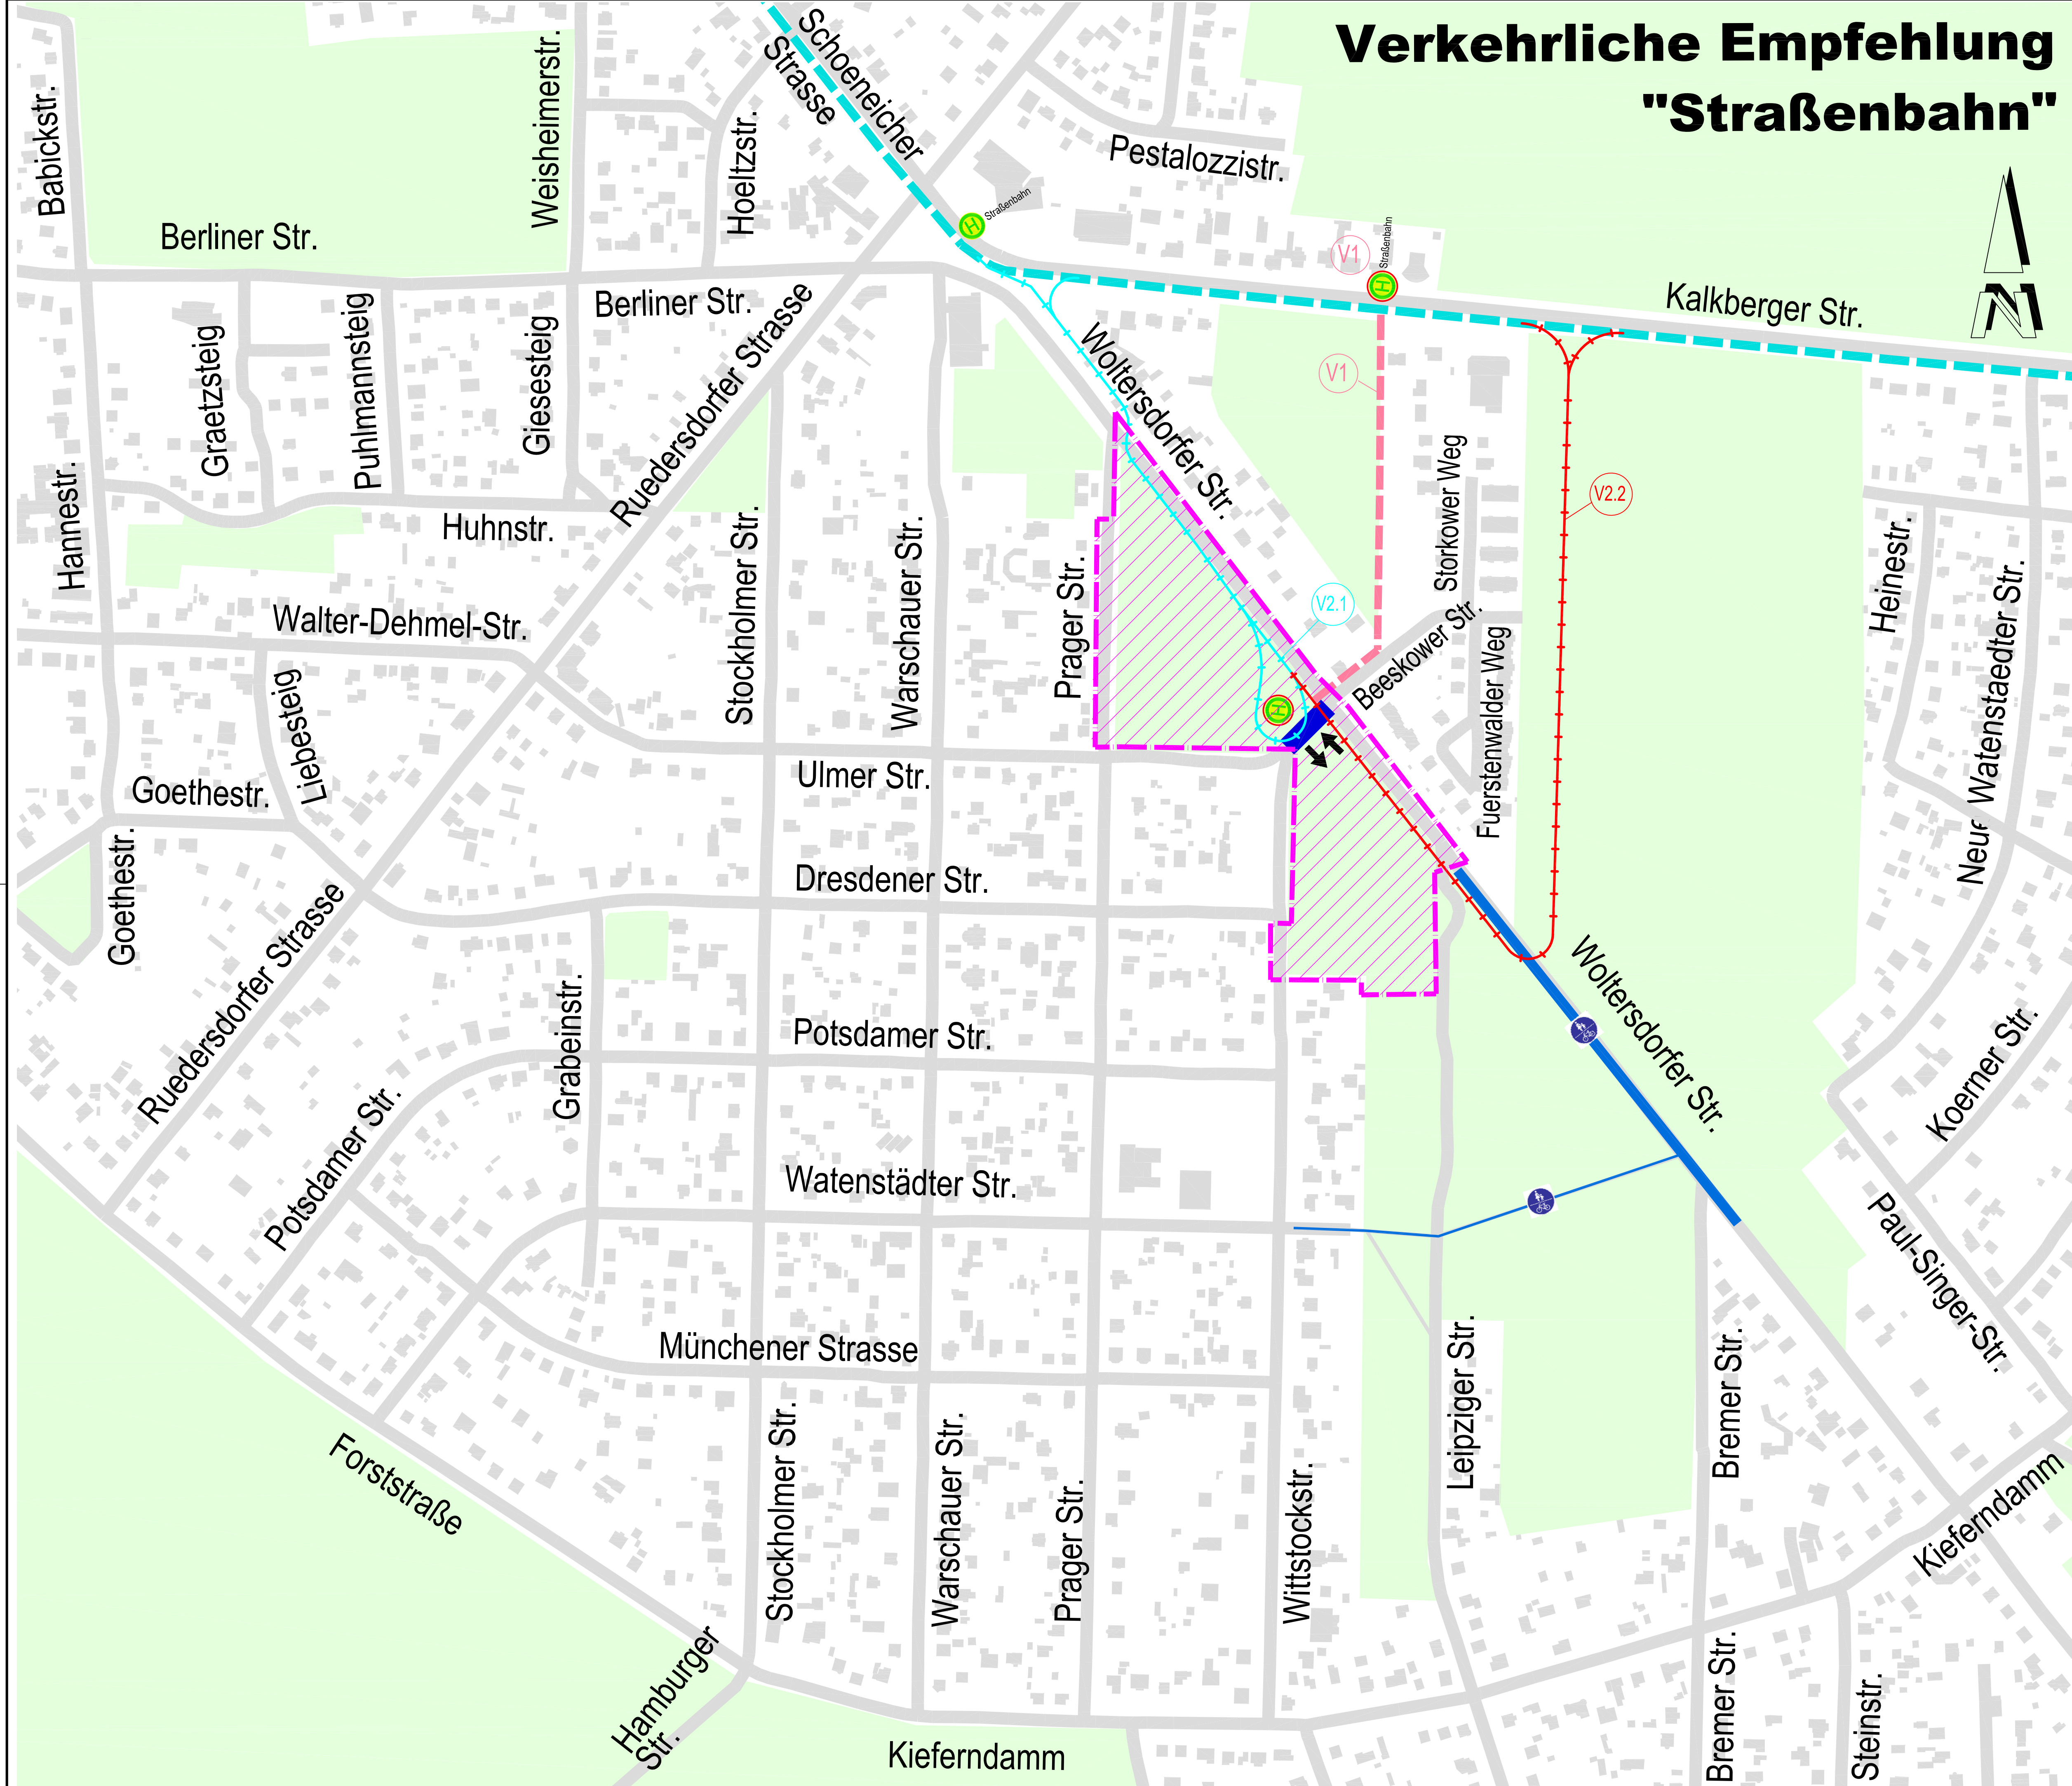

LEGENDE

- Bestand Fernradweg; für den Durchgangsverkehr gesperrt
- - - Straßenbahn
- ⊕ Haltestelle vorhanden
- - - Planung Straßenbahn ⊕ V1
- - - ⊕ V2.1 ⊕ V2.2
- - - ⊕ V2
- Planung Verkehr Gymnasium
- ▬ K & R (Kiss & Ride) (Ulmer Platz)
- ⊕ Haltestelle geplant
- ↕ Haupteingang
- ▨ B-Plan 25/19 "Weiterführende Schule Wittstock-/ Woltersdorfer Straße"

Bauherr: Gemeinde Schöneiche bei Berlin Landkreis Oder - Spree Dorfäue 1 15566 Schöneiche bei Berlin Tel.: 030 643304-0 Fax.: 030 643304-155	Planverfasser: VOIGT INGENIEURE VOIGT INGENIEURE GmbH Niederlassung Cottbus Parzellenstraße 10 03046 Cottbus Tel.: (0 355) 529 727 12 Fax.: (0 355) 529 727 90
Proj./Bauwerk: Bebauungsplan 25/19 "Weiterführende Schule Wittstockstraße / Woltersdorfer Straße" Planung Verkehr im Quartier Ruedersdorfer Straße, Woltersdorfer Straße und Kieferndamm, einschl. KP Ruedersdorfer Straße mit der B 302	
Planungsphase: Verkehrsplanerische Untersuchung	
Bearbeiter: Stephan Gezeichnet: Grundmann Geprüft: Szimmat Datum: 20.08.2021 Projektnummer: 399-0140	Maßstab: 1 : 2500 Zeichnung Nr.: 4
Planart: Lageplan Verkehrliche Empfehlungen Straßenbahn Gewerk: Verkehrsanlagen	