



# Querschnitt ohne Berücksichtigung vorh. Bäume

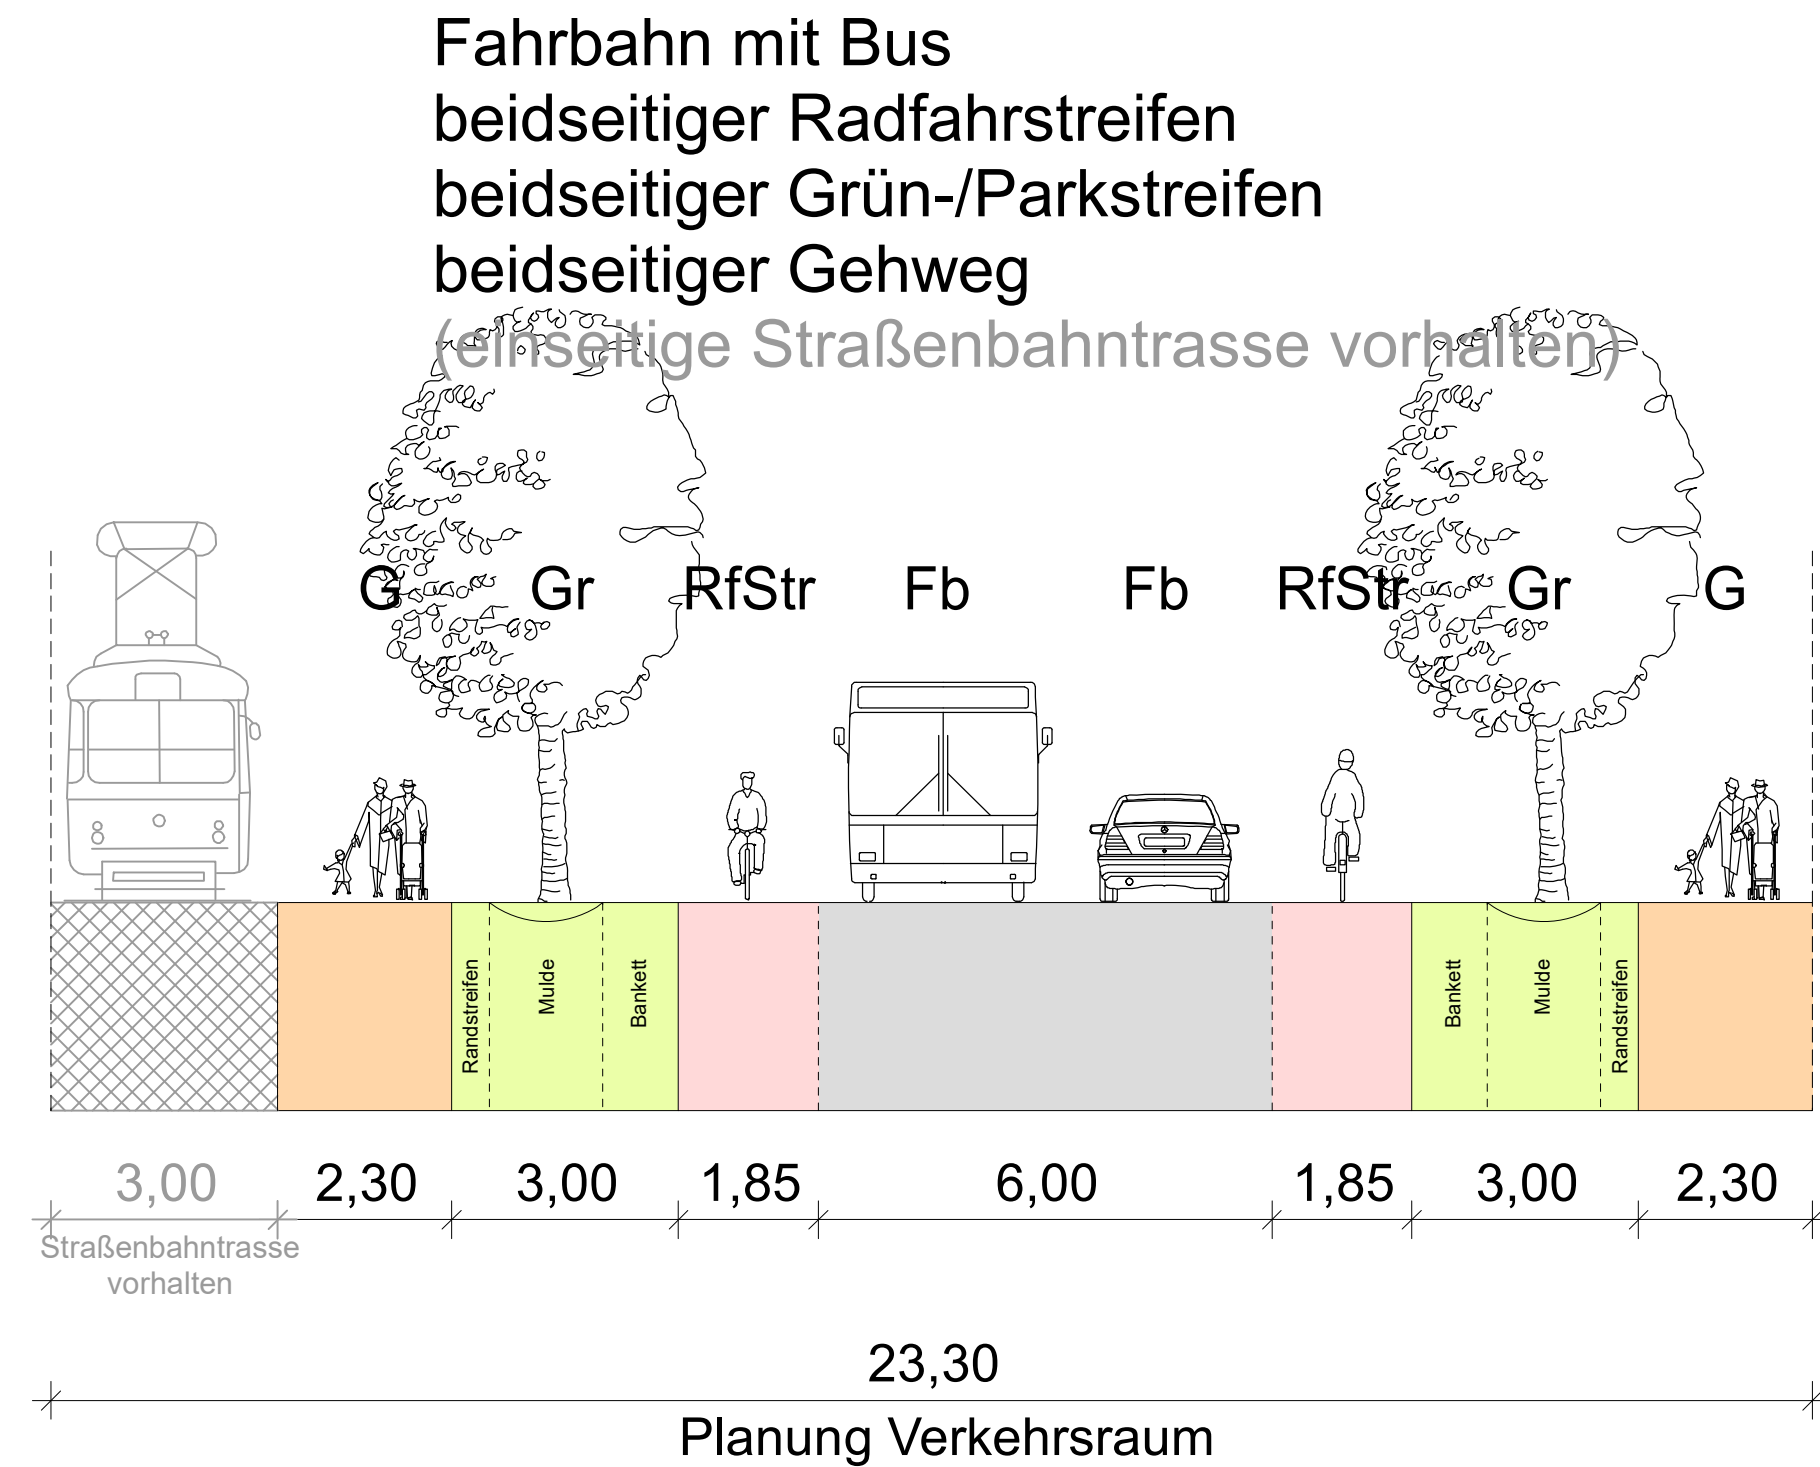

# Querschnitt mit Berücksichtigung vorh. Bäume

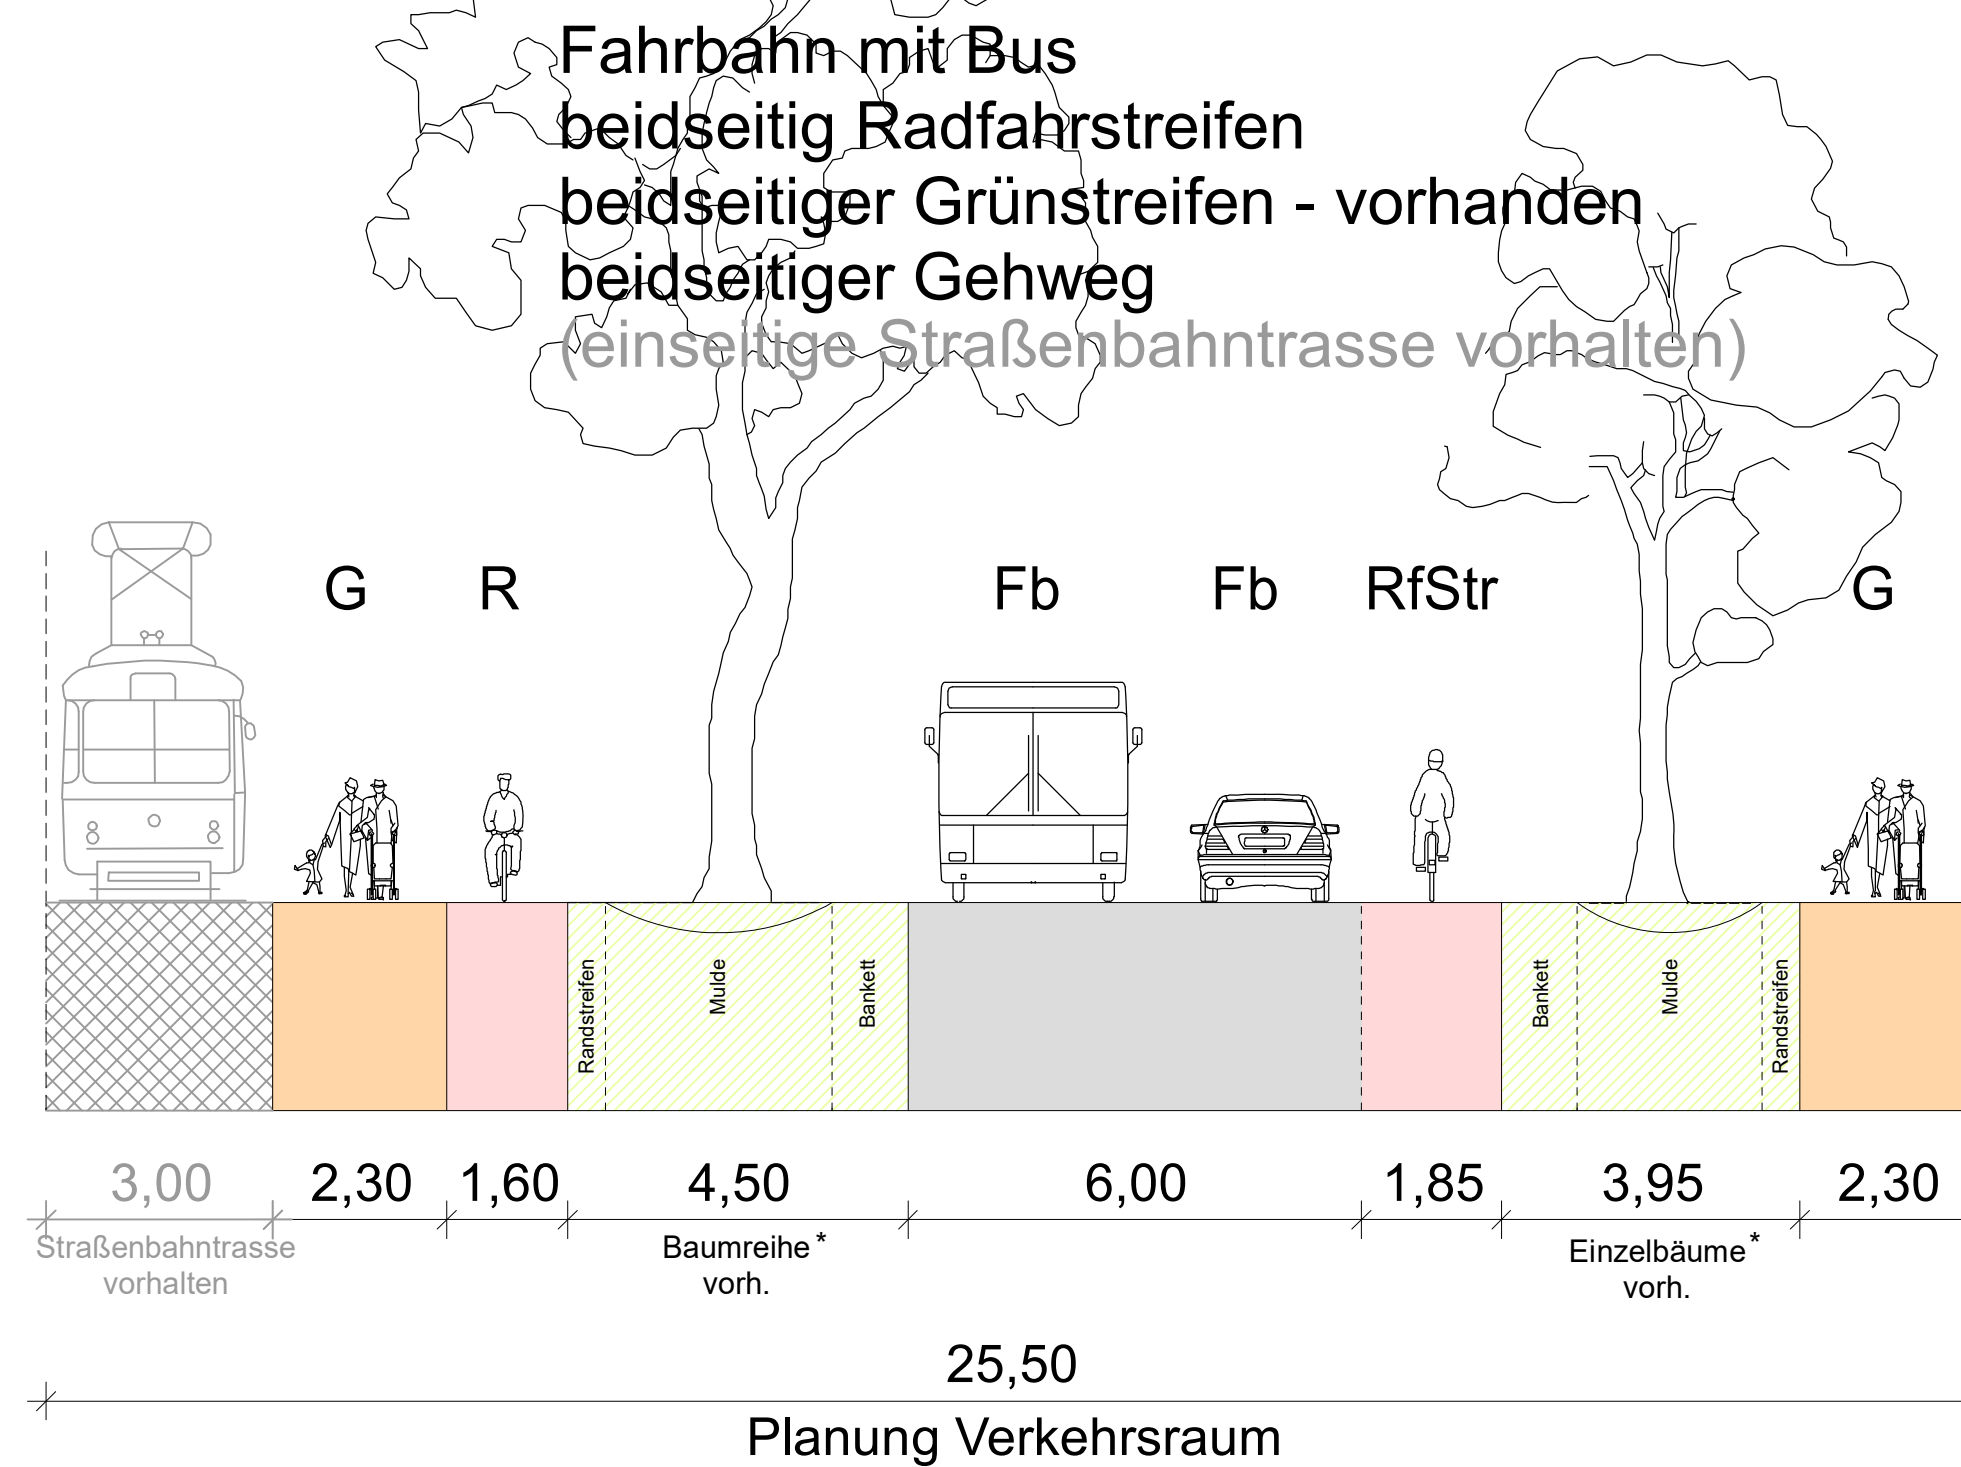

\* Die vorhandenen Bäume wurden nachrichtlich aus dem BrandenburgViewer übernommen.  
Eine genaue Auswertung kann erst mit einer Baumbegutachtung und einer Entwurfsvermessung erfolgen

Bauherr:	Gemeinde Schöneiche bei Berlin Landkreis Oder - Spree	Planverfasser:	<b>VOIGT INGENIEURE</b>
	Dorfau 1 15566 Schöneiche bei Berlin		VOIGT INGENIEURE GmbH Cottbus Niederlassung Cottbus Parzellenstraße 10 03046 Cottbus Tel.: 0355 / 52 97 27 - 0 Fax: 0355 / 52 97 27 - 90
	Tel.: 030 643304-0 Fax.: 030 643304-155		i. V. <i>[Signature]</i> Cottbus, 30.04.2021

Proj./Bauwerk: **Bebauungsplan 25/19 "Weiterführende Schule Wittstockstraße / Woltersdorfer Straße"**  
**Planung Verkehr im Quartier Rüdersdorfer Straße, Woltersdorfer Straße und Kieferndamm, einschl. KP Rüdersdorfer Straße mit der B 302**

Planungsphase:	Verkehrsplanerische Untersuchung		
Planart:	Bearbeitet	Stephan	Maßstab: <b>1:100</b>
	Gezeichnet	Grundmann	
Gewerk:	Geprüft	Szimmat	Zeichnungs-Nr.: <b>6</b>
	Datum	30.04.2021	
	Projektnummer:	399-0141	