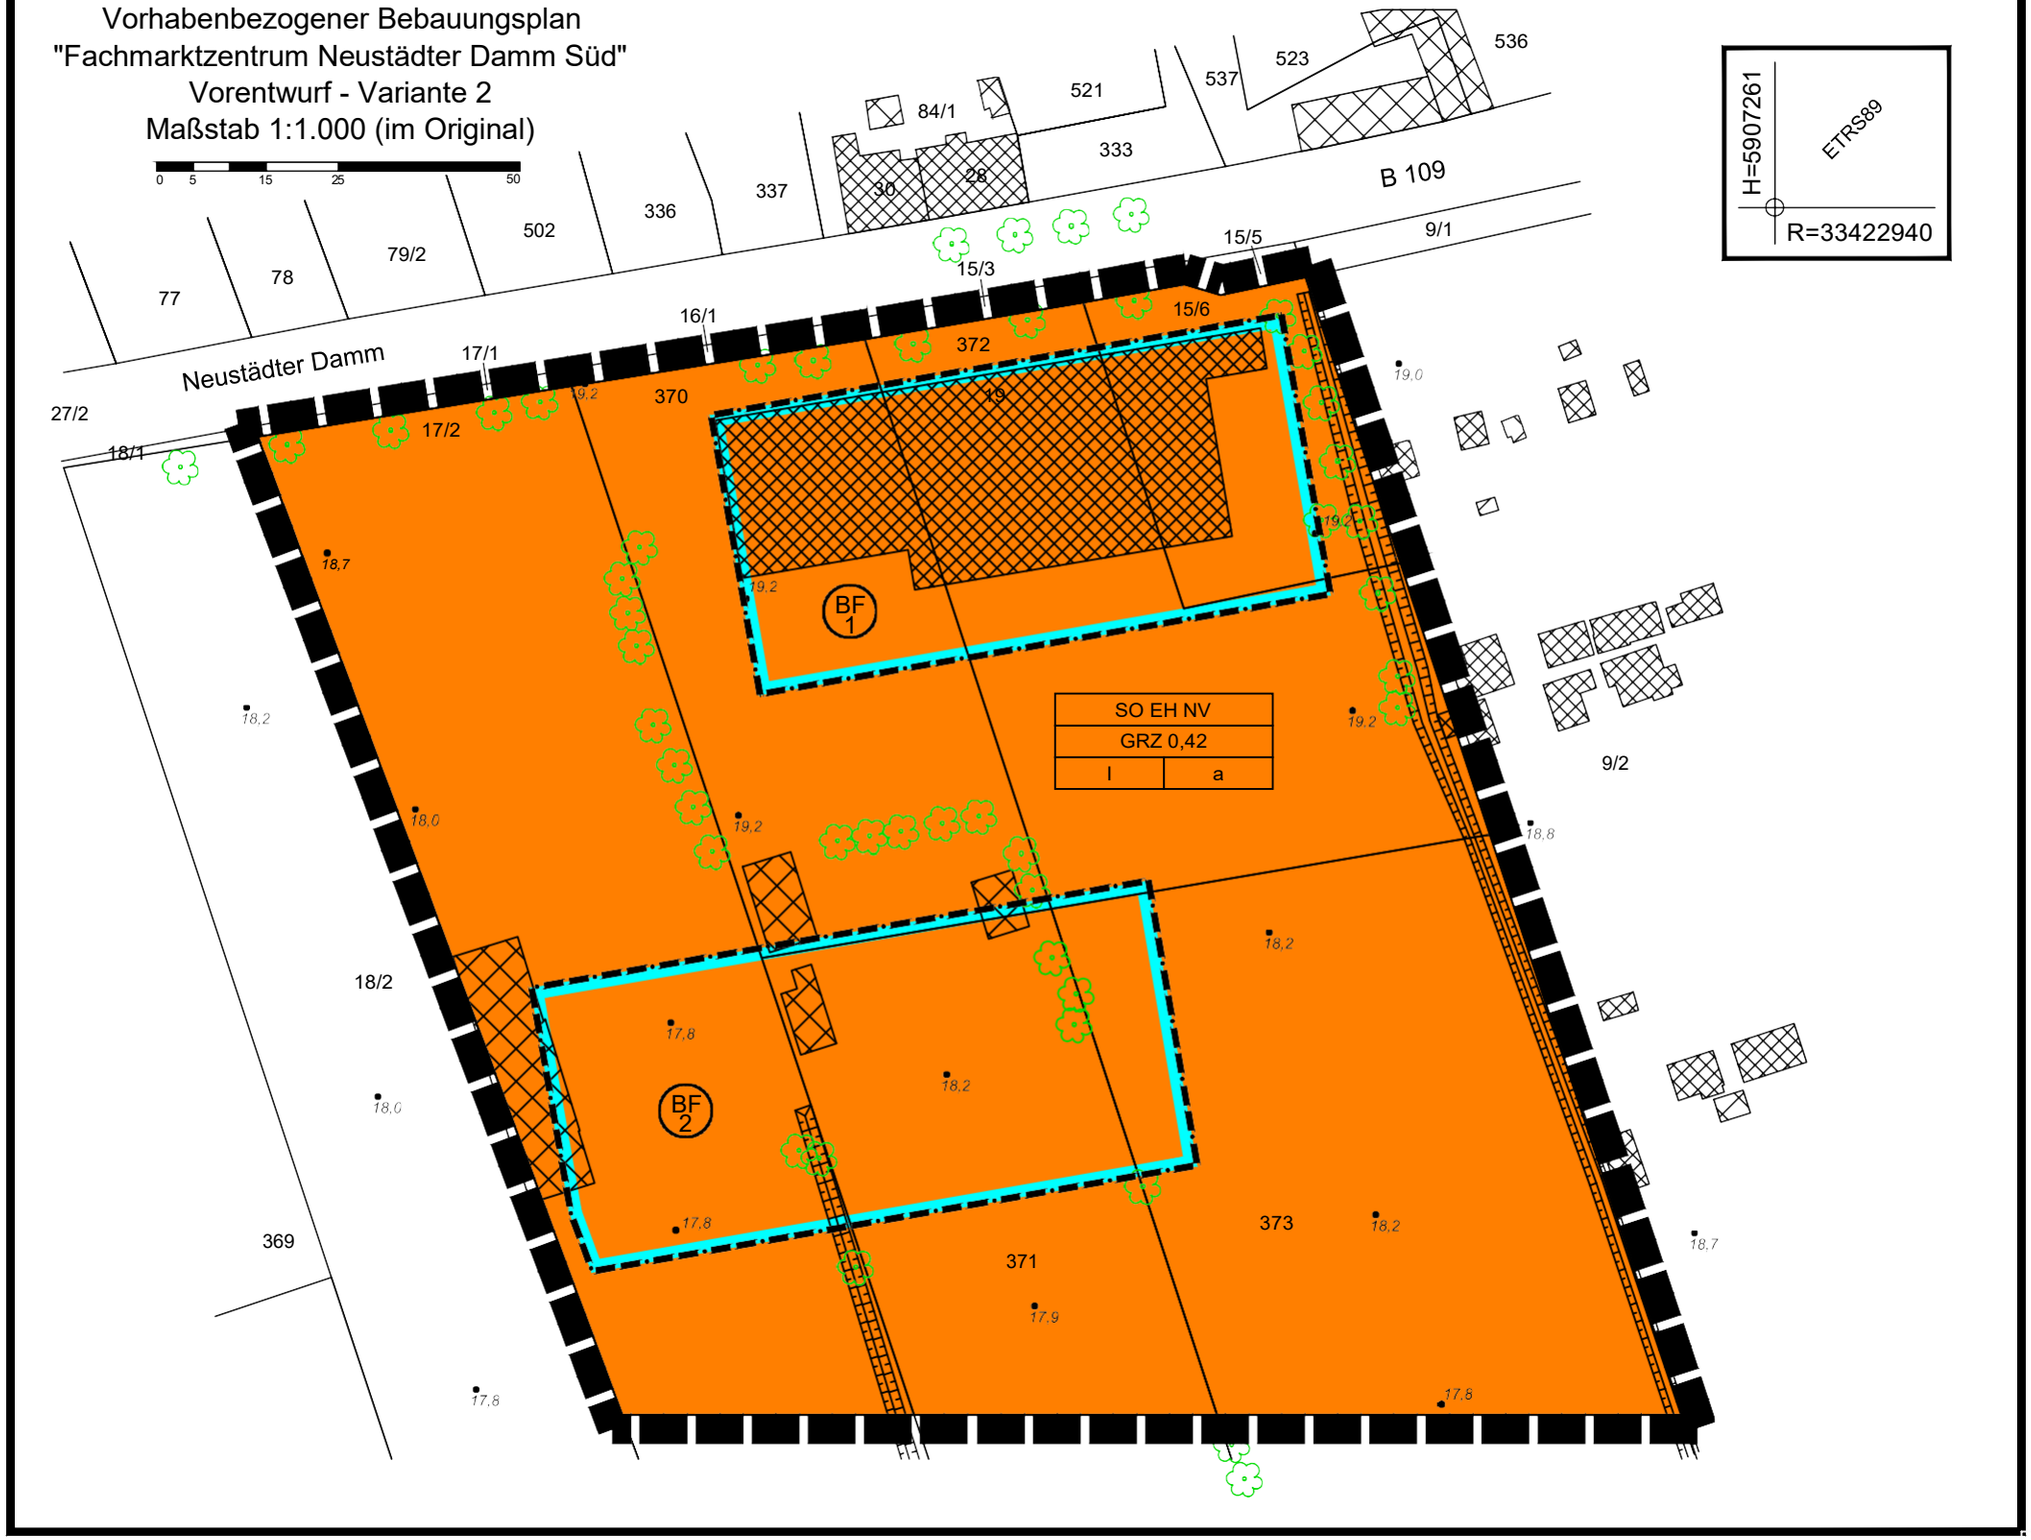Vorhabenbezogener Bebauungsplan
"Fachmarktzentrum Neustädter Damm Süd"
Vorentwurf - Variante 2
Maßstab 1:1.000 (im Original)